



DIATRETA
consulting | engineering | construction

Nevesinjska br.1
BEOGRAD



TIP 11
ČETVOROSOBAN STAN/S21

Enterijer:
149.59m²

3 Spavaće sobe
2.5 Kupatila
Unutrašnji prostor sa terasama:
150 m²

Jugoistočna orijentacija dnevne zone
Otvoreni koncept prostora
Funkcionalna terasa kao produžetak dnevne zone
Otvorene vizure

Master spavaća soba sa sopstvenim kupatilom
Dizajnirana kupatila (Modern/ Art Deco)
Vešernica
Komforan sistem grejanja/hlađenja
Smart Home tehnologija

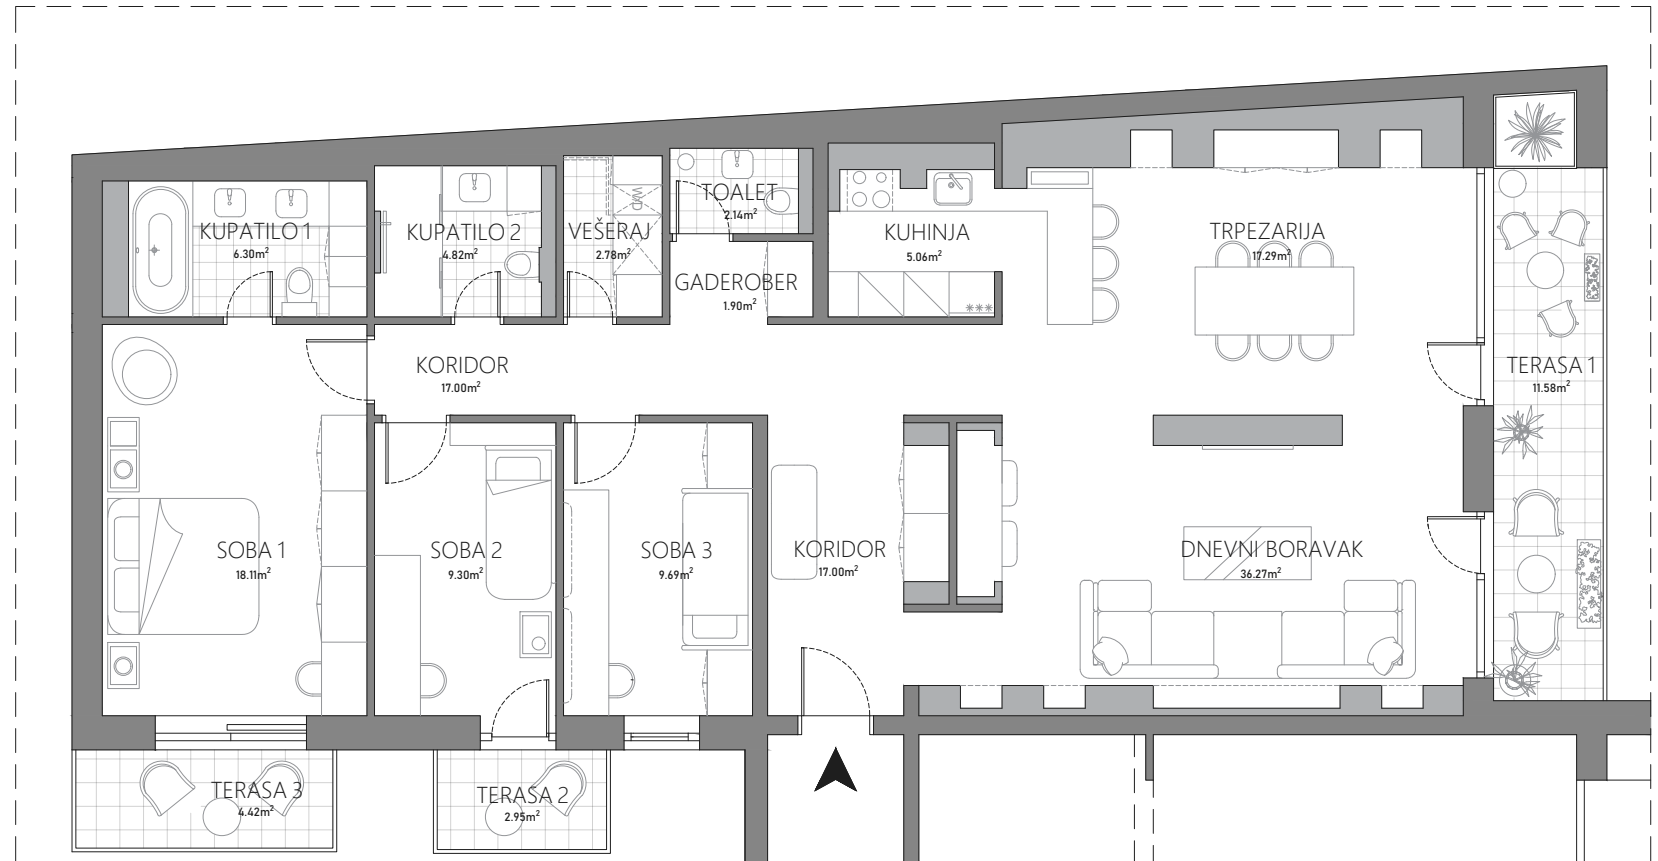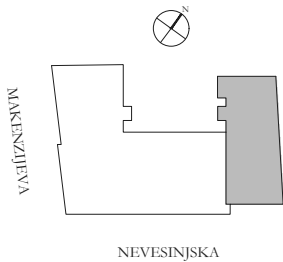

Kontakt

Upravljanje projektom i ekskluzivni zastupnik prodaje

DIATRETA d.o.o. Beograd
Ul. Nevesinjska 1A
11000 Beograd, Srbija

M: +381 (0) 63 710 80 28
office@diatreta.com

Sadržaj je reklamnog karaktera i ne mora u potpunosti odgovarati izvedenom stanju. Investitor zadržava pravo na izmene tokom izgradnje. Obračun se vrši po izvedenom stanju.

Prodajni materijal- Marsel Team- www.marsel.rs